Приложение № _____
К акту № _____
От "__" _____ 20___ г.

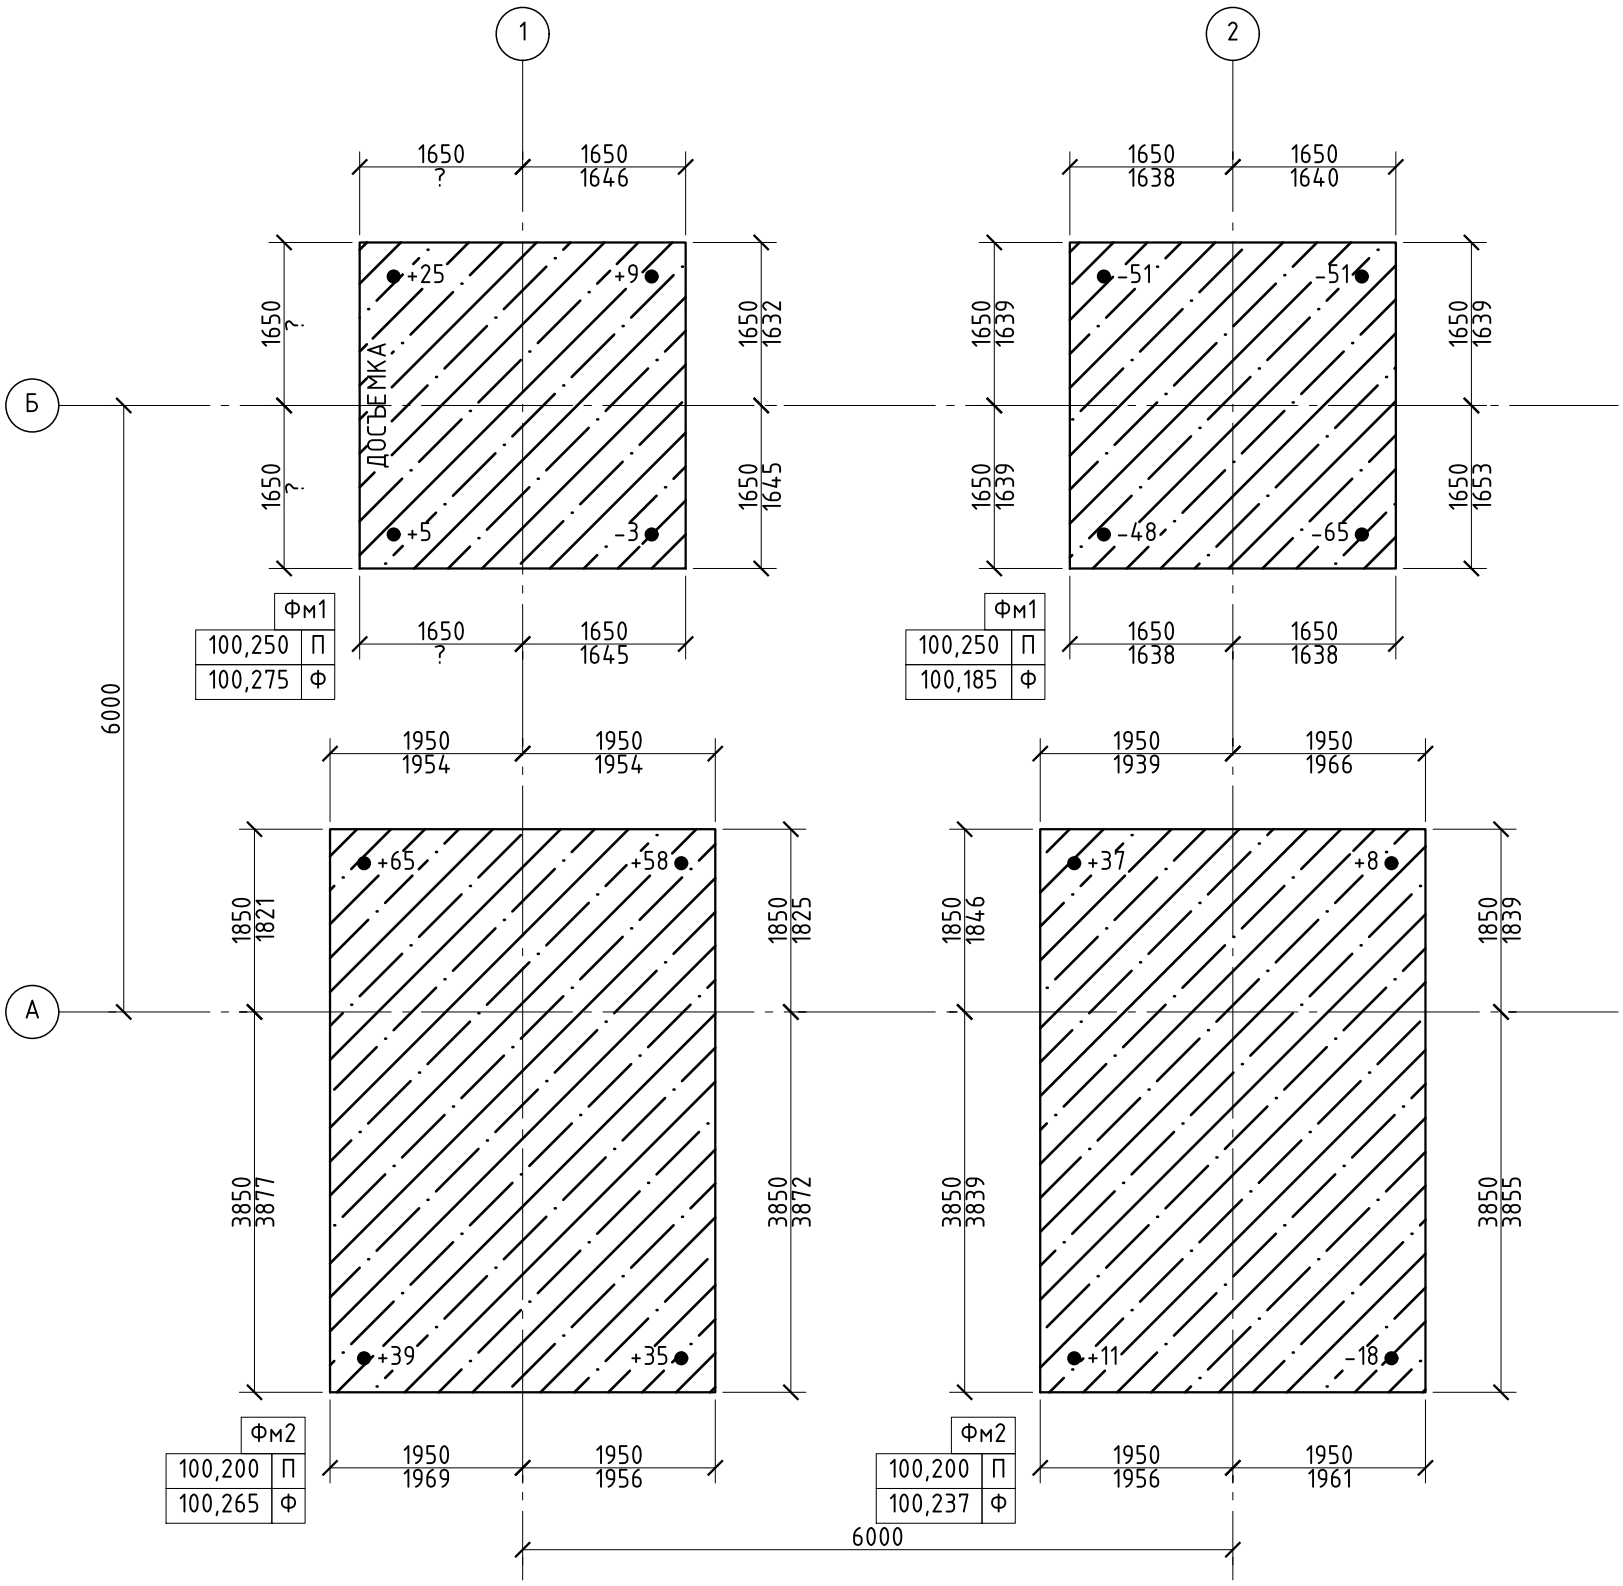
1
2
Б
А
6000
1650
1650
1650